
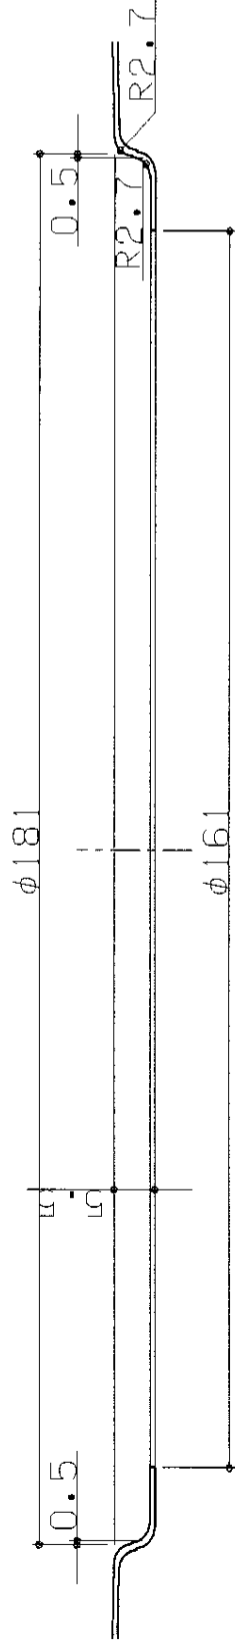
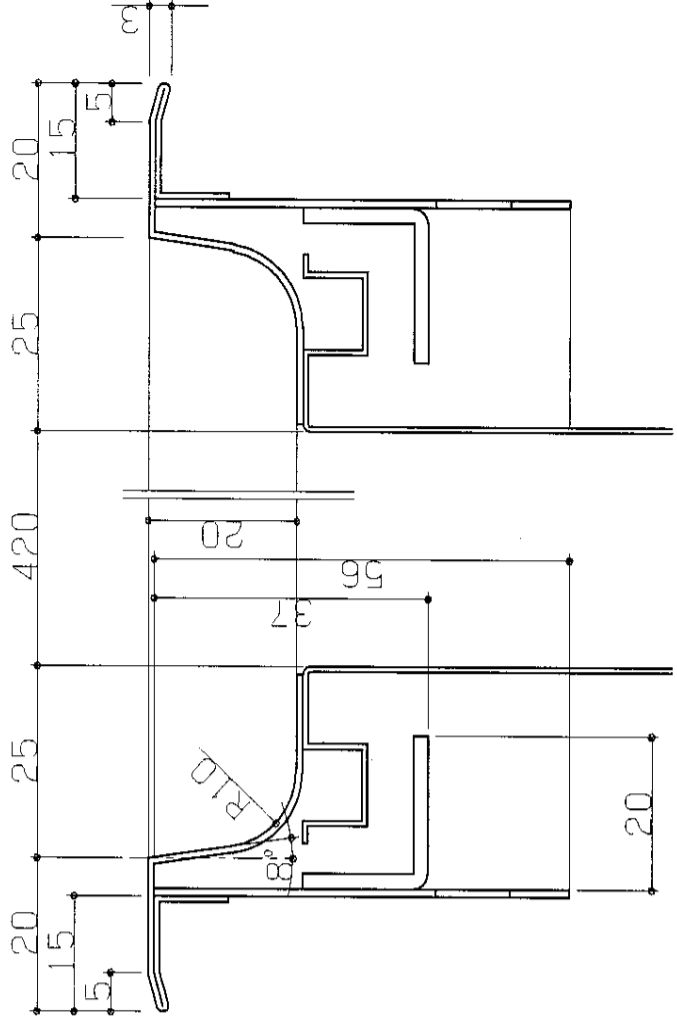
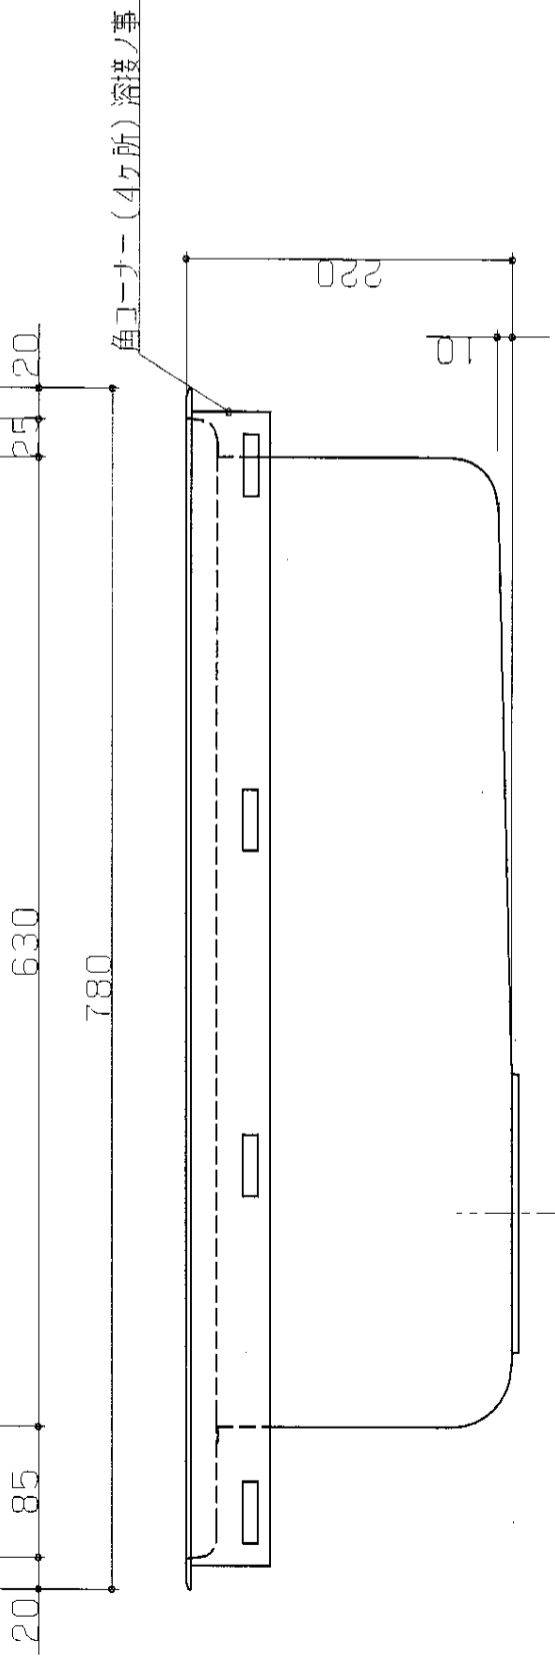
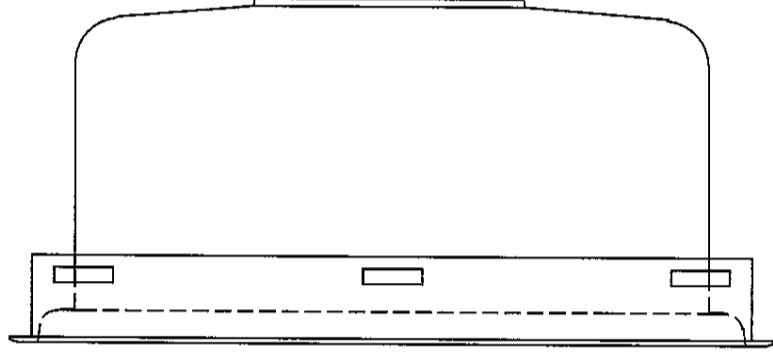


φ35 SK-511Sのみ穴開け SK-510Sは穴無し

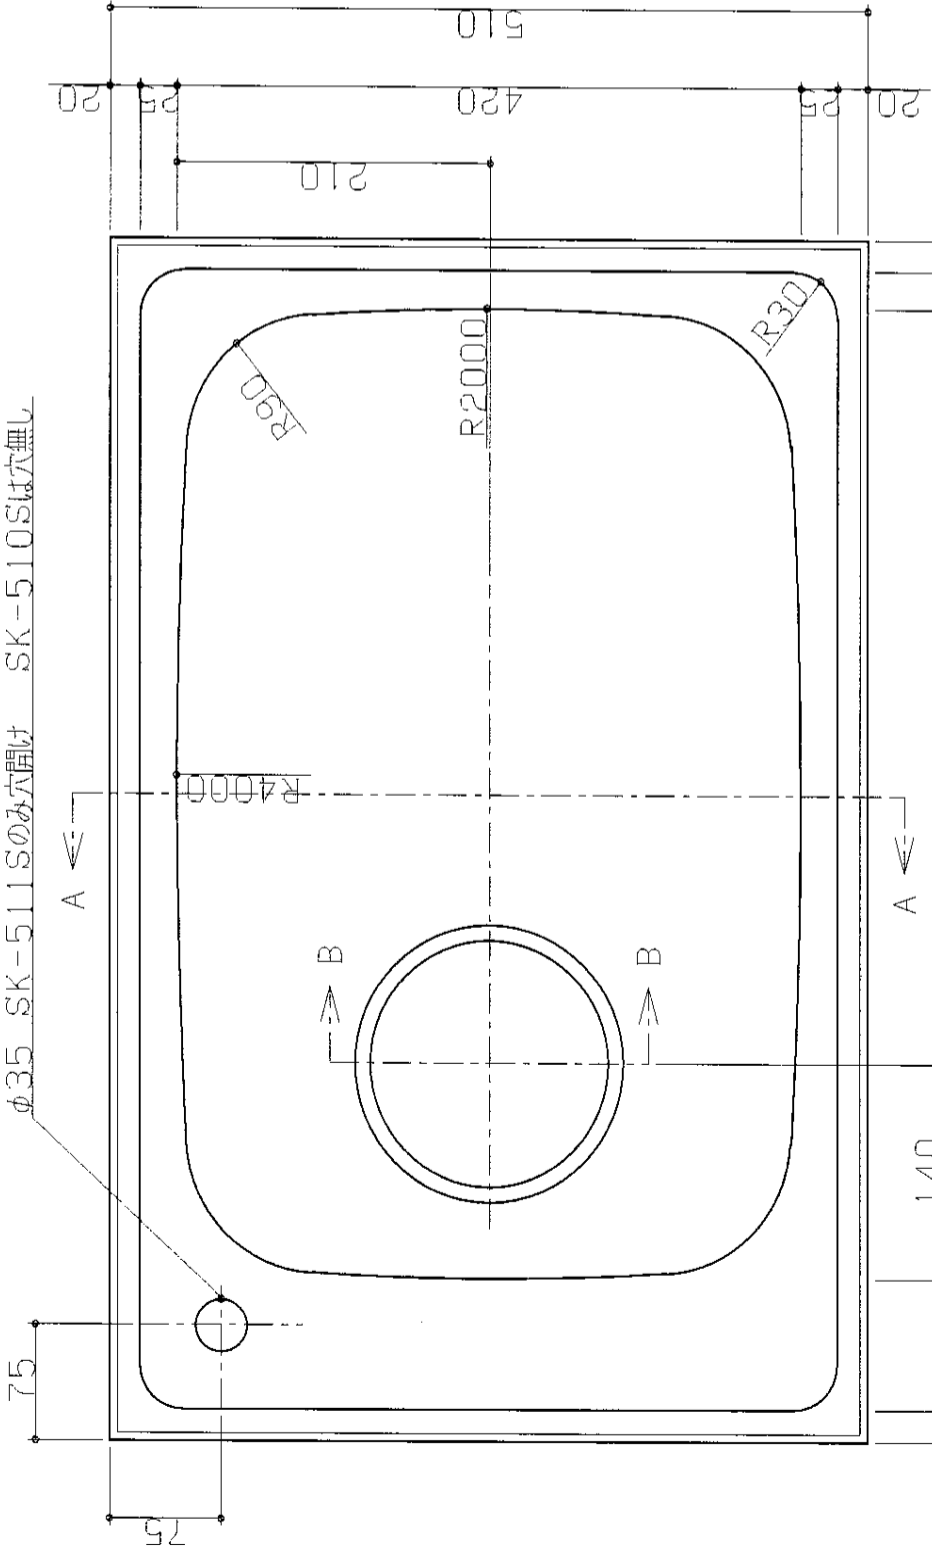

AA断面(1/1)

BB断面(1/1)

特記 天板 : SUS304 t=0.8 鏡面仕上
 シンク(ワイドF) : SUS304 t=0.7 研磨バフ仕上



永大産業株式会社

図名 SK-510S(RL共通)
 SK-511SR(L)

図名 ステンレストップ(R・L共通) 縮尺 1/5
 作成 14.8.12 校法

検印 製図 出間 訂正 図番