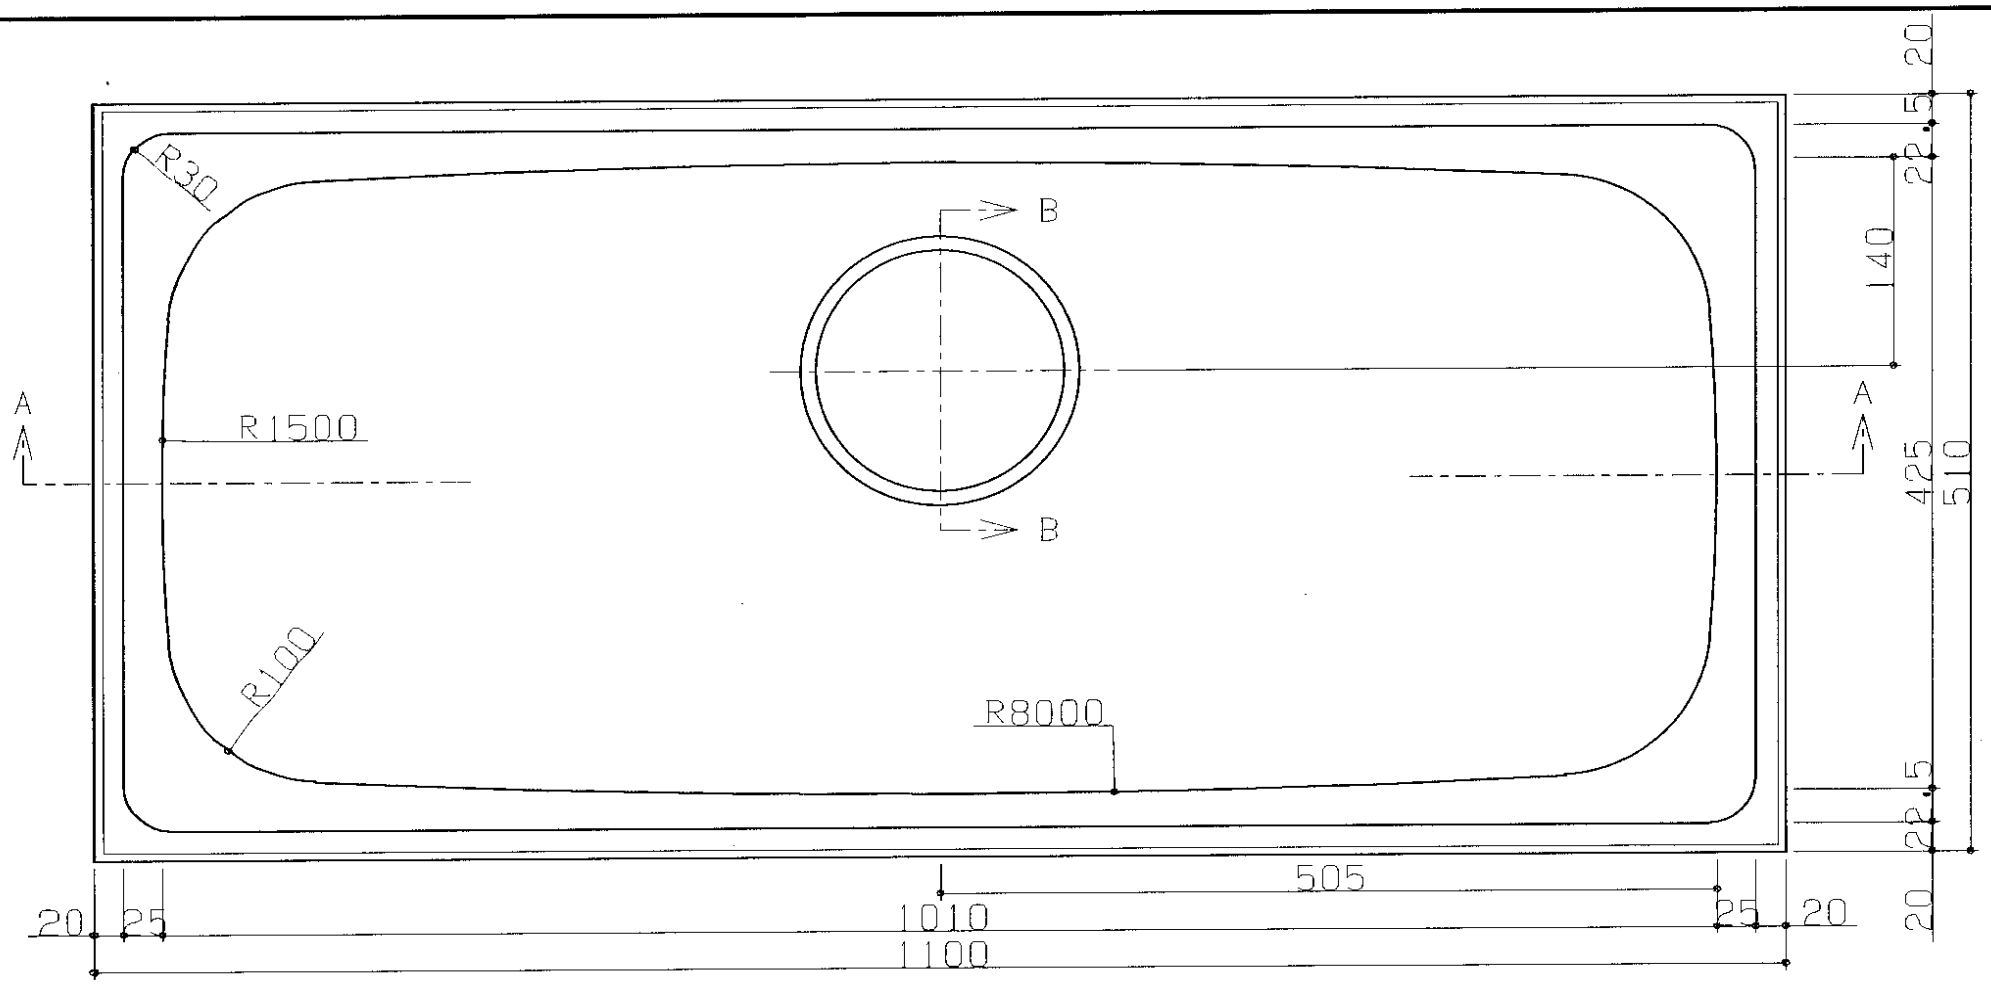

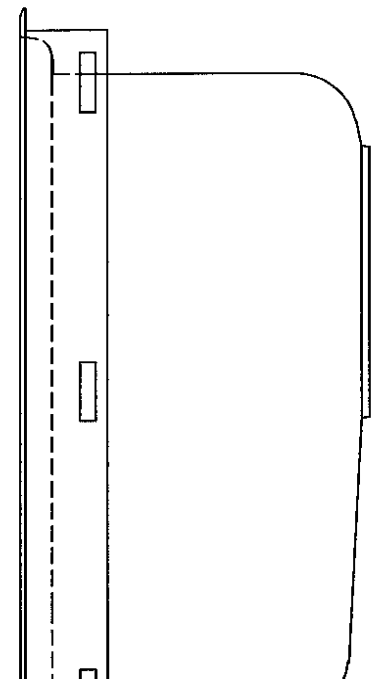

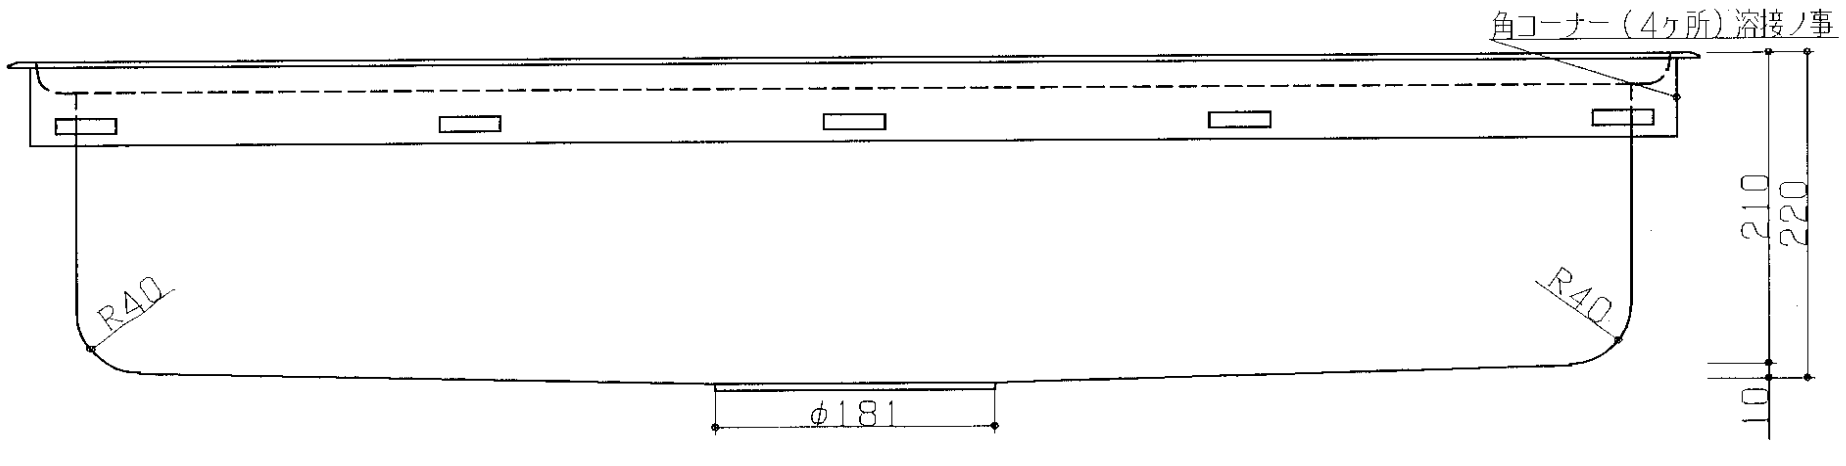

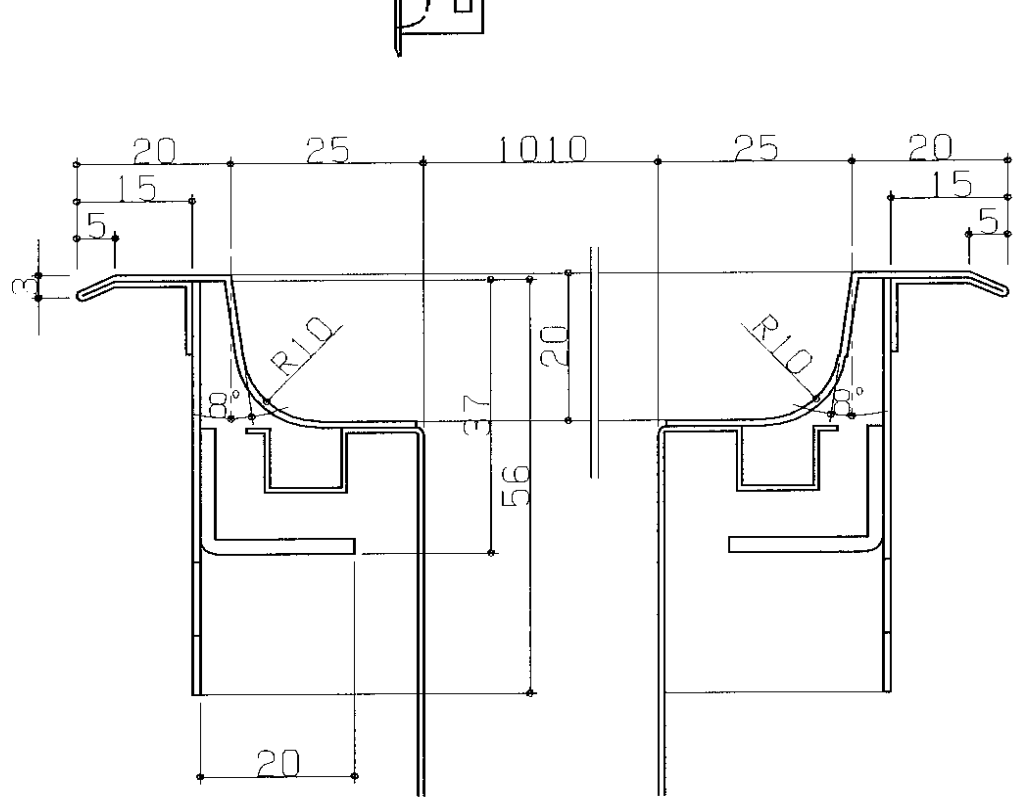

AA断面（1／1）

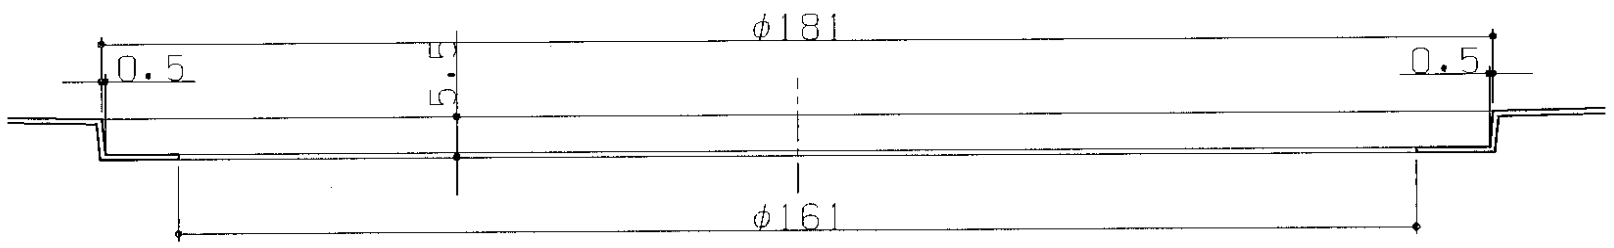

BB断面（1／1）

特記 天板	:SUS304 t=0.8	鏡面仕上	永大産業株式会社	名称 SK-510Y	図名 ステンレストップ（R.L共通）	縮尺 1/5	平成 年 月 日 作成 14. 8. 12	投影法
シンク（ワイドF）	:SUS304 t=0.7	研磨バフ仕上						
				検印	製図 串間	訂正	図番

'08 06/10 11:07 FAX 06 6681 5819 永大産業(株)本社特販 図005